




PROSPETTI
LAVANDINO CON MOBILE

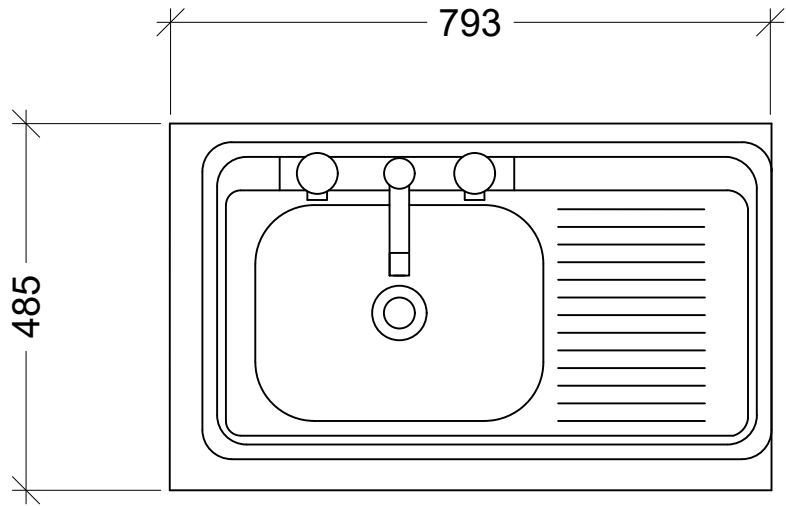

DALL'ALTO

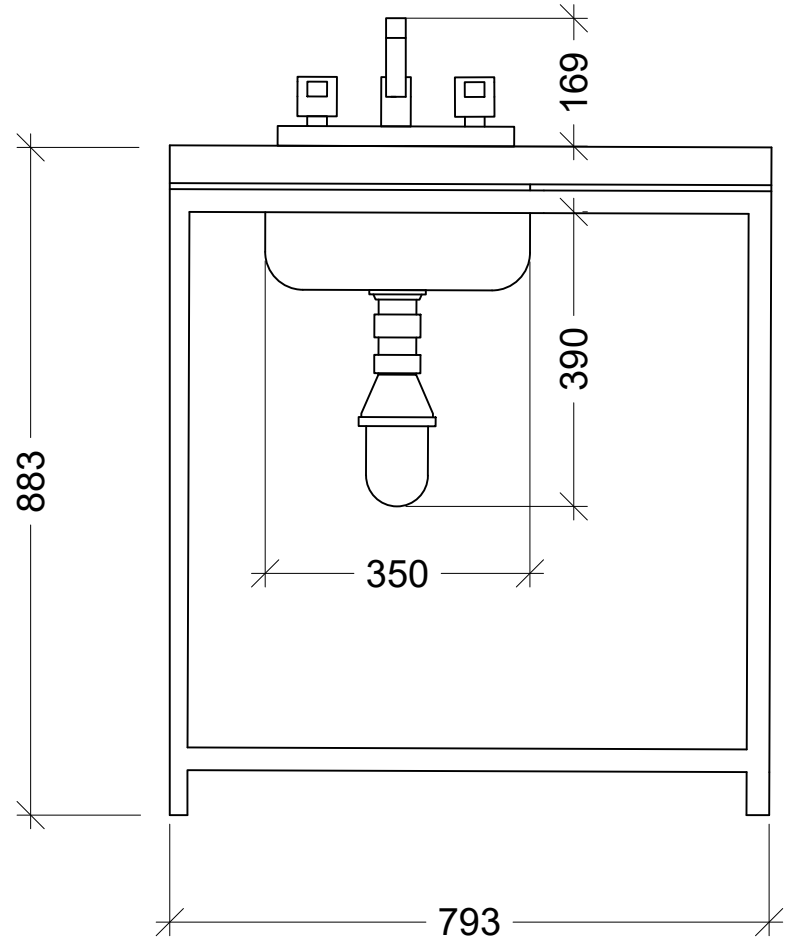

FRONTALE

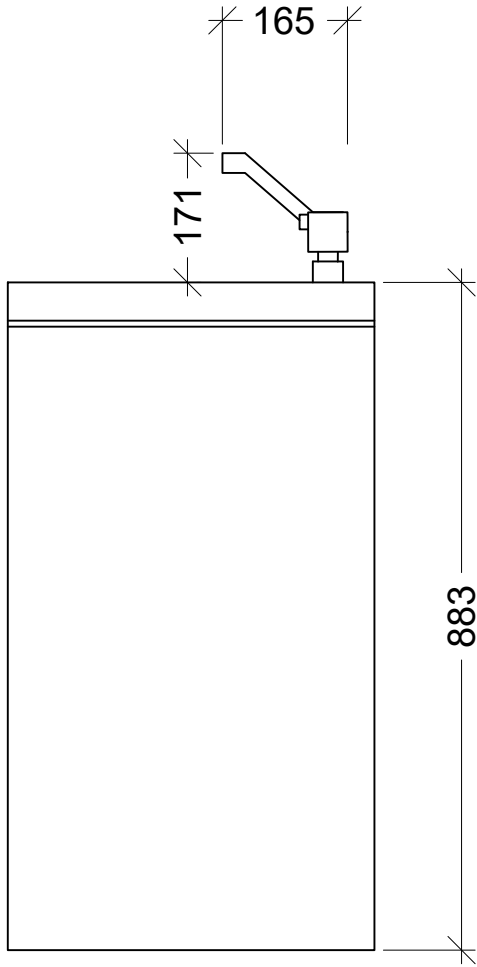

LATERALE

POLITECNICO DI MILANO
SCUOLA DEL DESIGN
C.L. DESIGN DEGLI INTERNI
PROGETTO:



VILLA VERDE
CUCINA

CORSO: STRUMENTI E METODI
DEL PROGETTO

DOCENTE:
MARCO FERRARA

STUDENTI:
ANDREA MONDINI

OGGETTO:
LAVELLO

NOTE:
-

NOME FILE:
APPLIANCES.dwg

VERS DATA

VILLA VERDE CUCINA YYYY.MM.DD
TAVOLA NO.: 2 DI 11

A702

DATA: 2017/05/22 SCALA: 1:10
REV: A FORMATO: A1

\\D:\Users\ANDRE\Harddisk\DOCUMENTI\GITHUB\W-L_2_CUCINA\CONTRIB\APPLIANCES.DWG | PLOTTED ON: 22/05/2017 23:00:31 | BY USER: ANDRE