


DIRECTORY: D:\USERS\ANDRE HARDISK\DOCUMENTS\GITHUB\VV-D_2_CUCINA\VV-D_2_CUCINA.DWG | PLOTTED ON: 13/07/2017 15:31:13 | BY USER: ANDRE

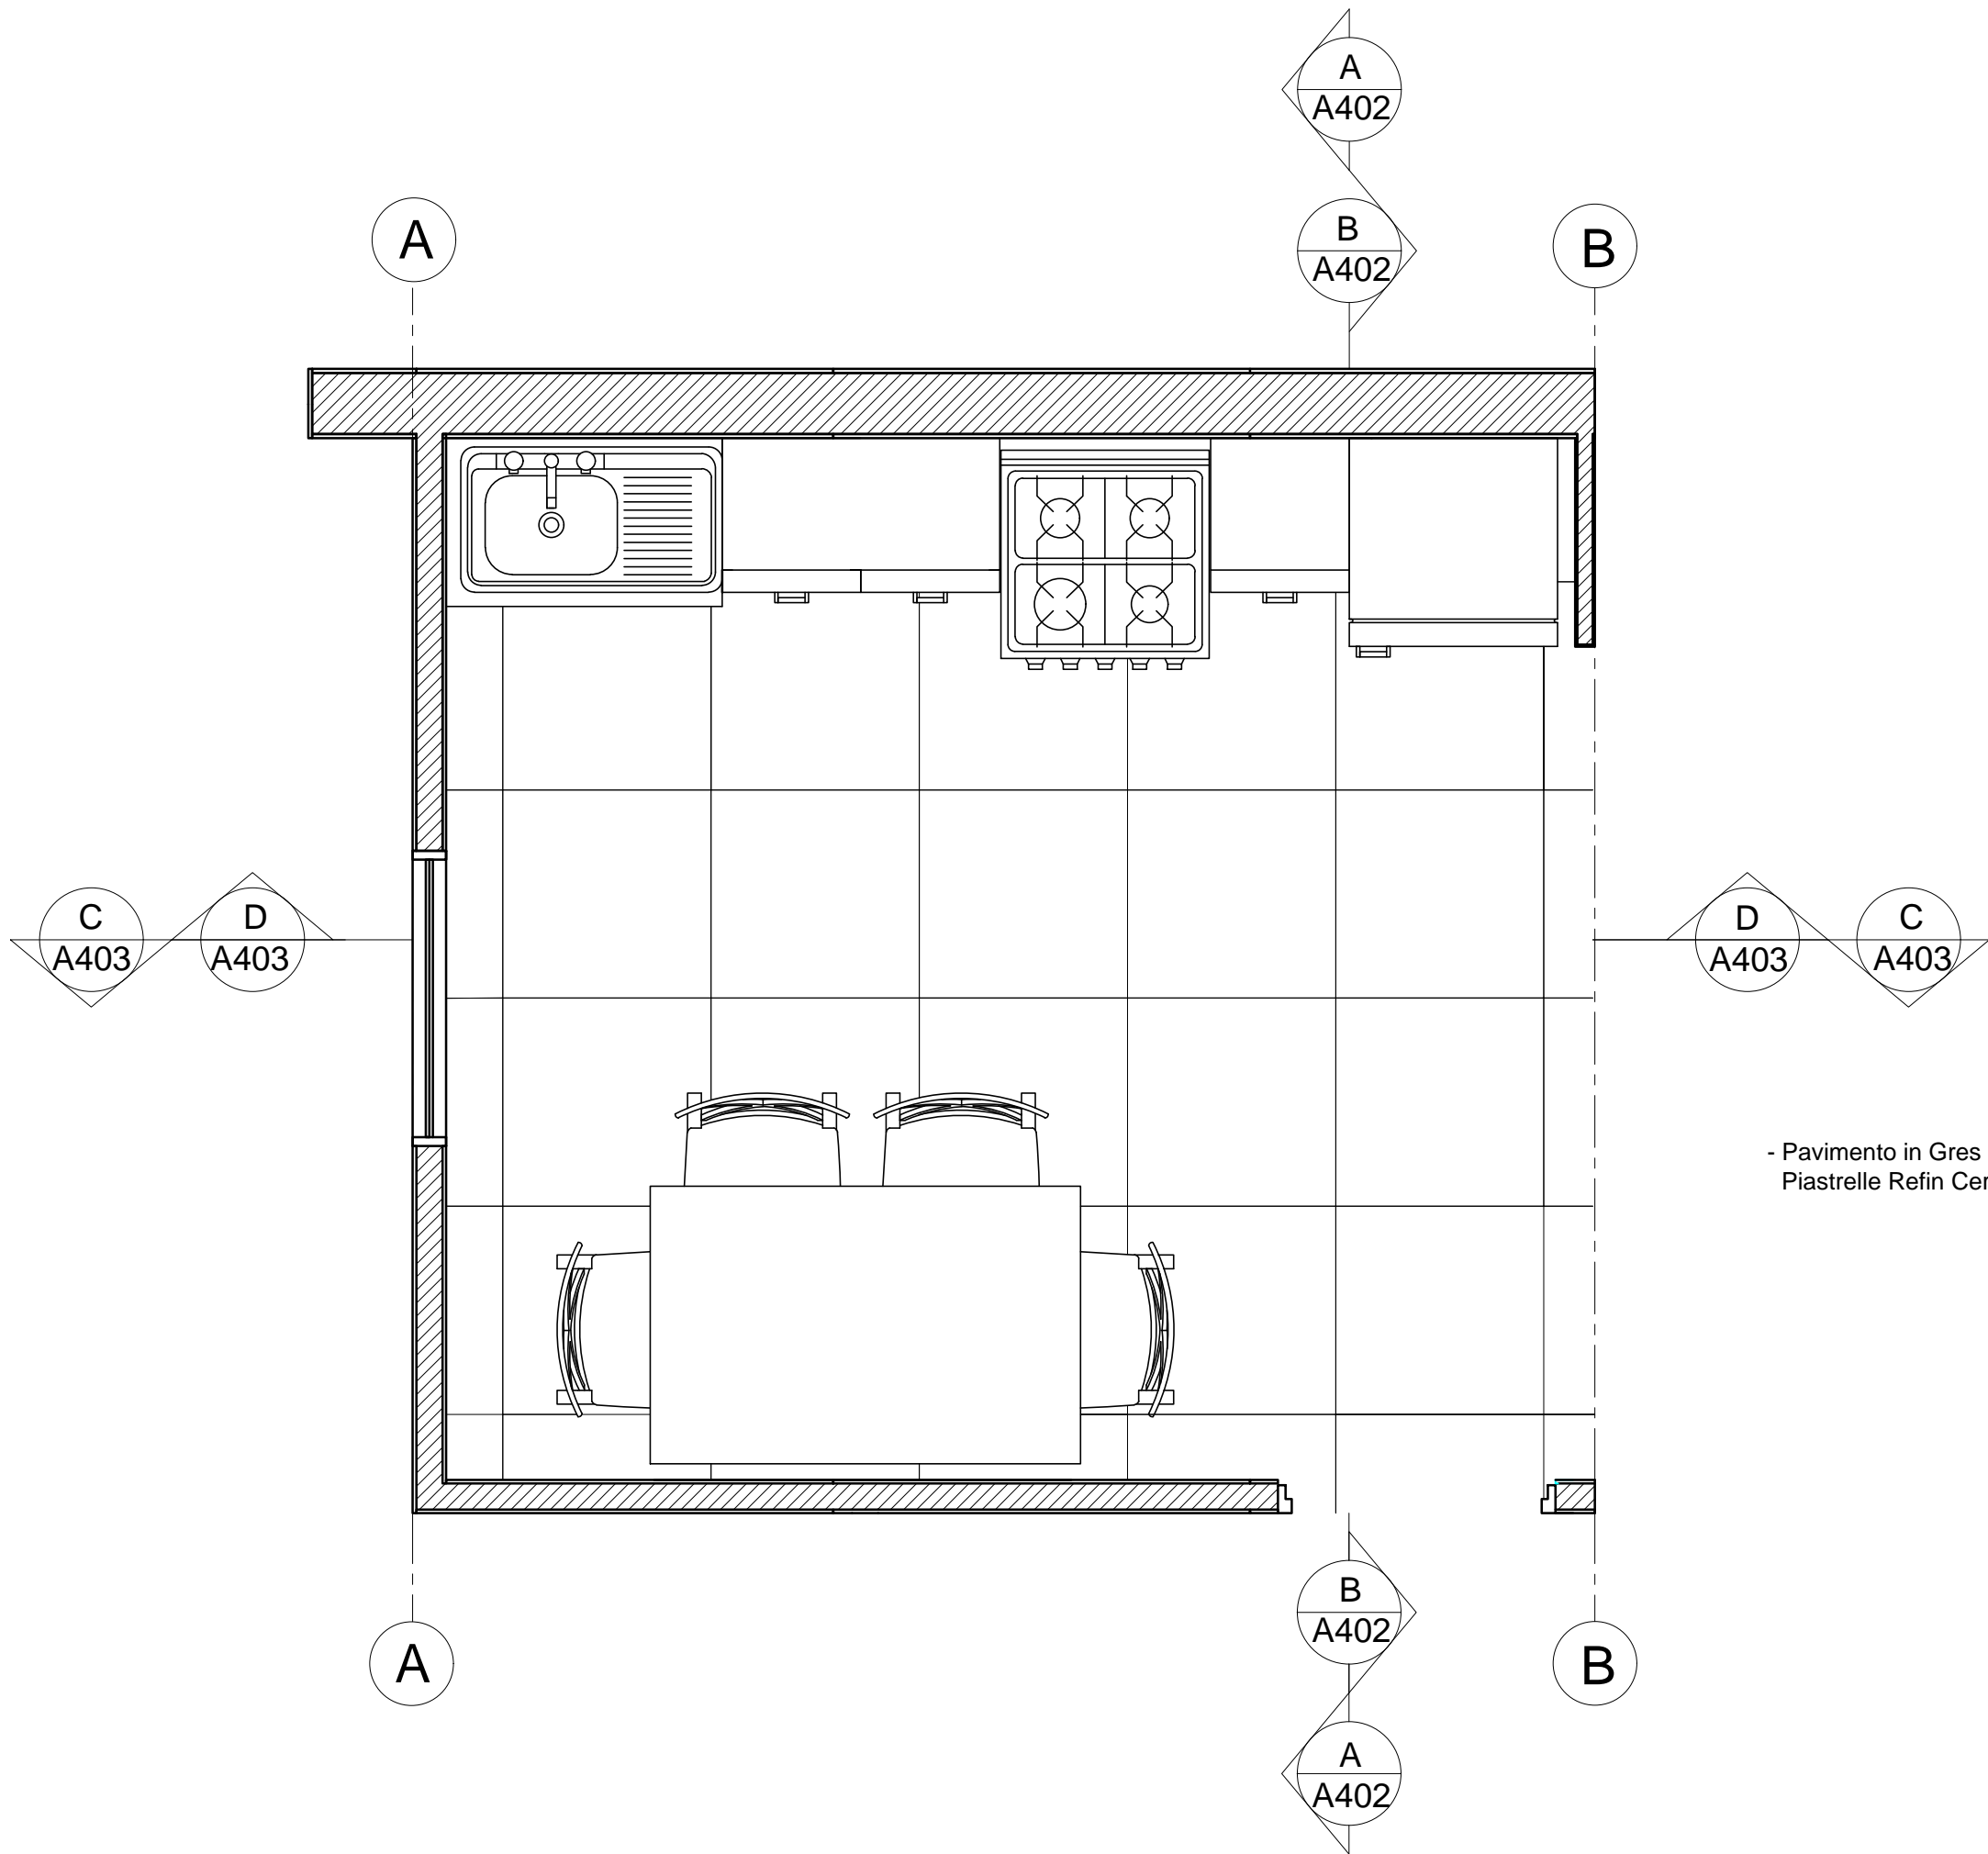

POLITECNICO DI MILANO
SCUOLA DEL DESIGN
C.L. DESIGN DEGLI INTERNI
PROGETTO:



**Proposta
arredamento cucina
Villa Verde**

CORSO: **STRUMENTI E METODI
DEL PROGETTO**

DOCENTE:
MARCO FERRARA

STUDENTI:
ANDREA MONDINI

OGGETTO:
ARREDAMENTO CUCINA

NOTE:
-

NOME FILE:
VV-D_2_CUCINA.dwg


VERS DATA

A 2017.05.22
TAVOLA NO.: 1 DI 3


A401

DATA: 2017/05/22 SCALA: 1:20
REV: A FORMATO: A2

DIRECTORY: D:\USERS\ANDRE HARDISK\DOCUMENTS\GITHUB\VV-D_2_CUCINA\VV-D_2_CUCINA.DWG | PLOTTED ON: 13/07/2017 15:32:45 | BY USER: ANDRE

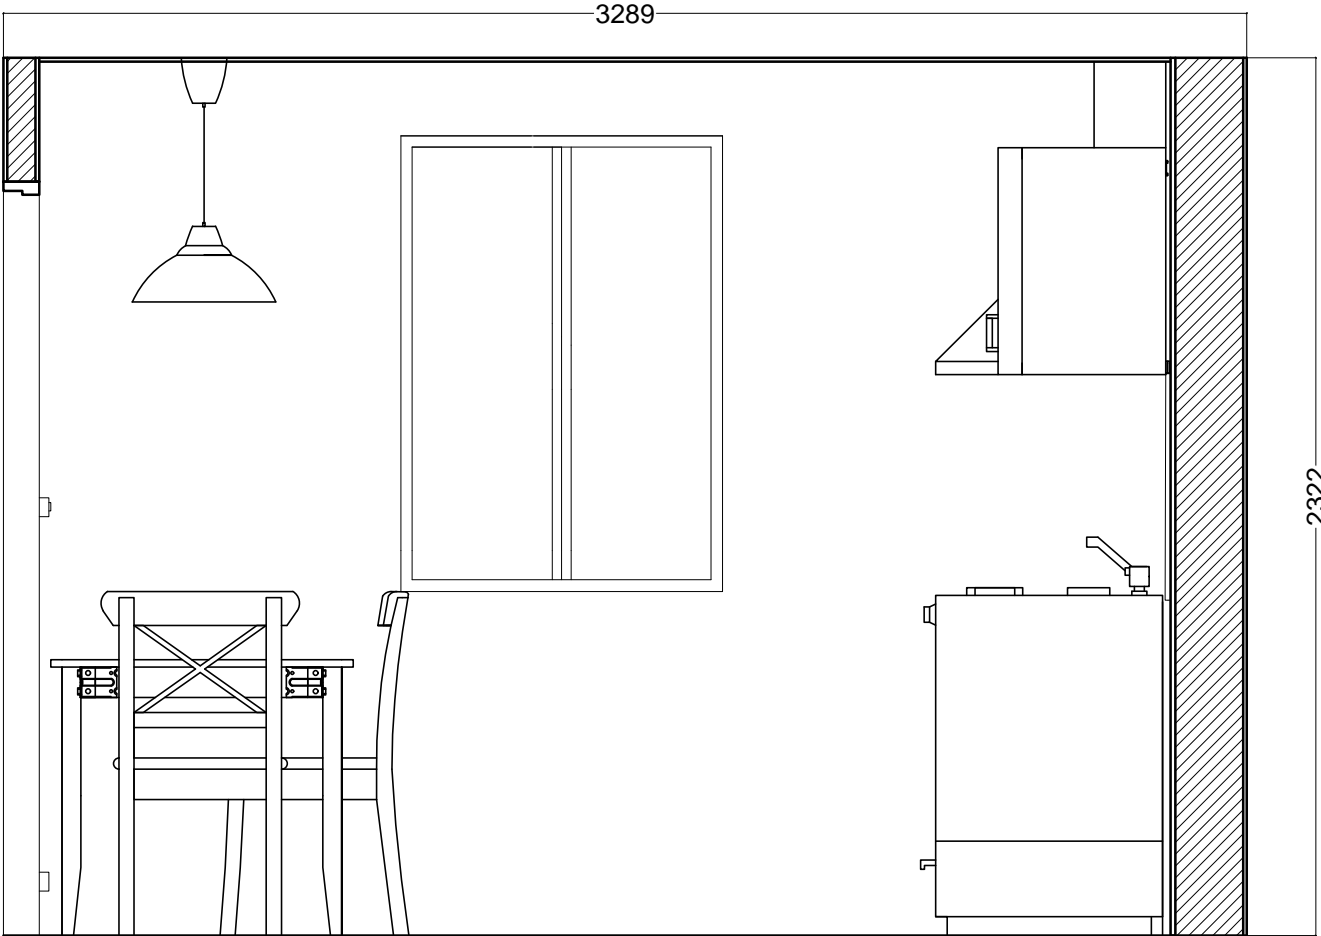

SEZIONE A-A

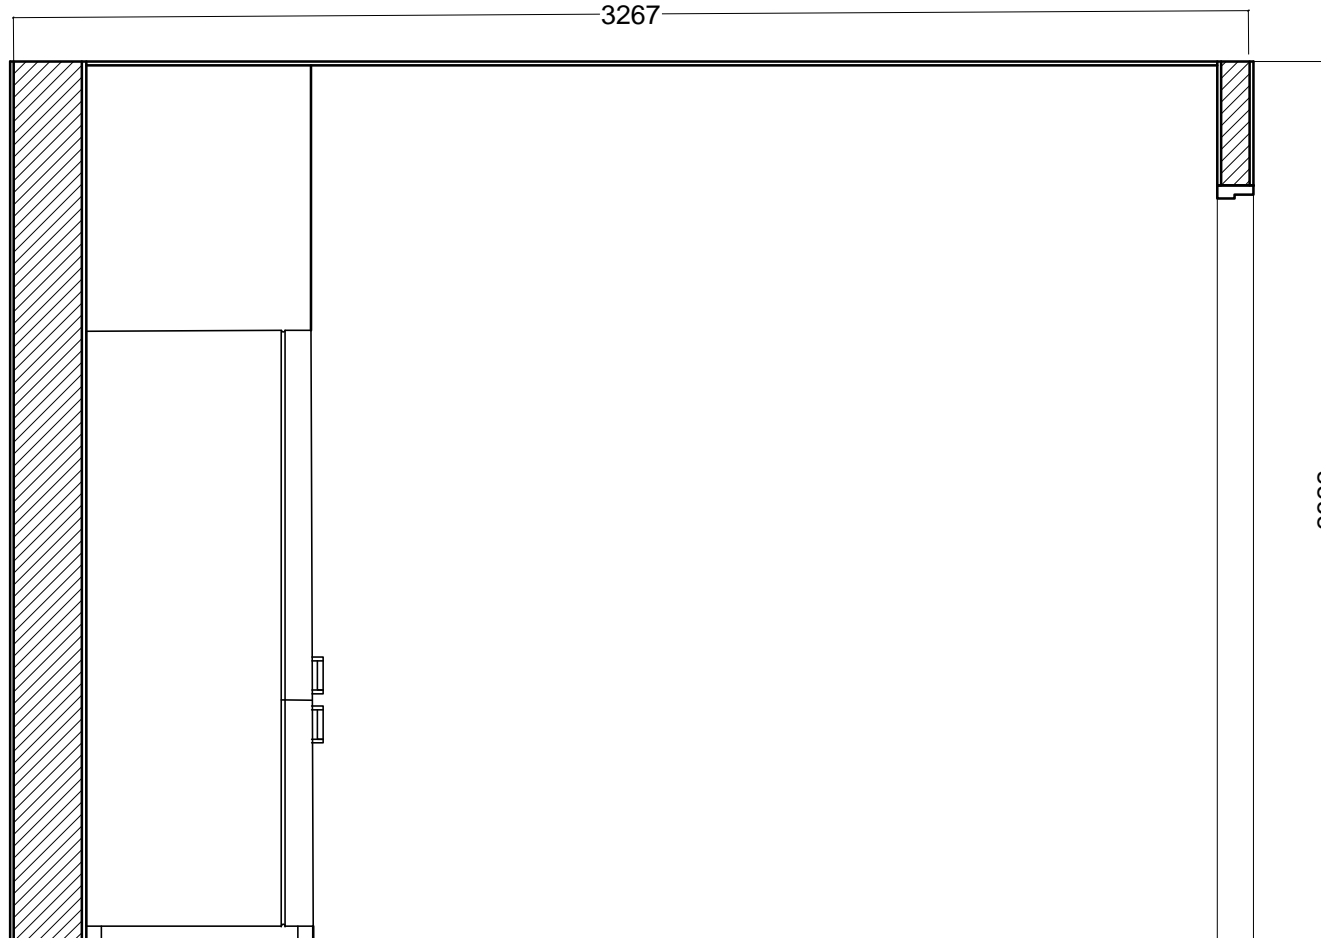

SEZIONE B-B

POLITECNICO DI MILANO
SCUOLA DEL DESIGN
C.L. DESIGN DEGLI INTERNI



PROGETTO:

Proposta
arredamento cucina
Villa Verde

CORSO:
STRUMENTI E METODI
DEL PROGETTO

DOCENTE:
MARCO FERRARA

STUDENTI:
ANDREA MONDINI

OGGETTO:
ARREDAMENTO CUCINA

NOTE:

NOME FILE:
VV-D_2_CUCINA.dwg

VERS DATA

A 2017.05.22
TAVOLA NO.: 2 DI 3

A402

DATA: 2017/05/22 SCALA: 1:20
REV: A FORMATO: A2

DIRECTORY: D:\USERS\ANDRE HARDISK\DOCUMENTS\GITHUB\VV-D_2_CUCINA\VV-D_2_CUCINA.DWG | PLOTTED ON: 13/07/2017 15:33:15 | BY USER: ANDRE

